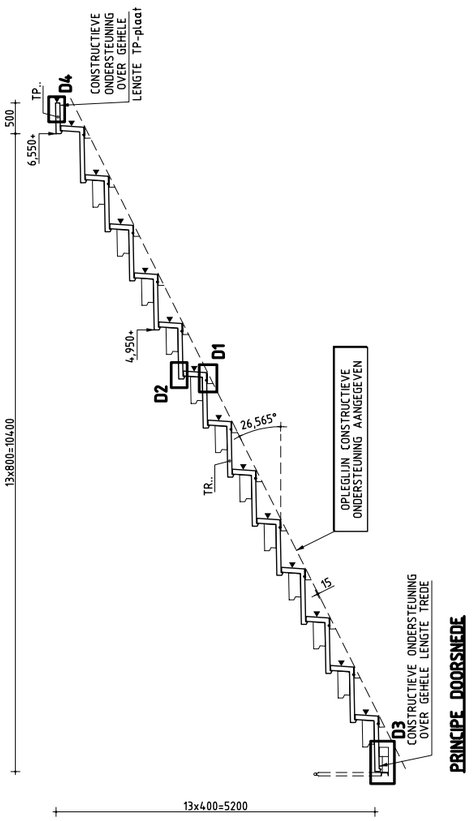

PRINCIPE DOORSNEDE

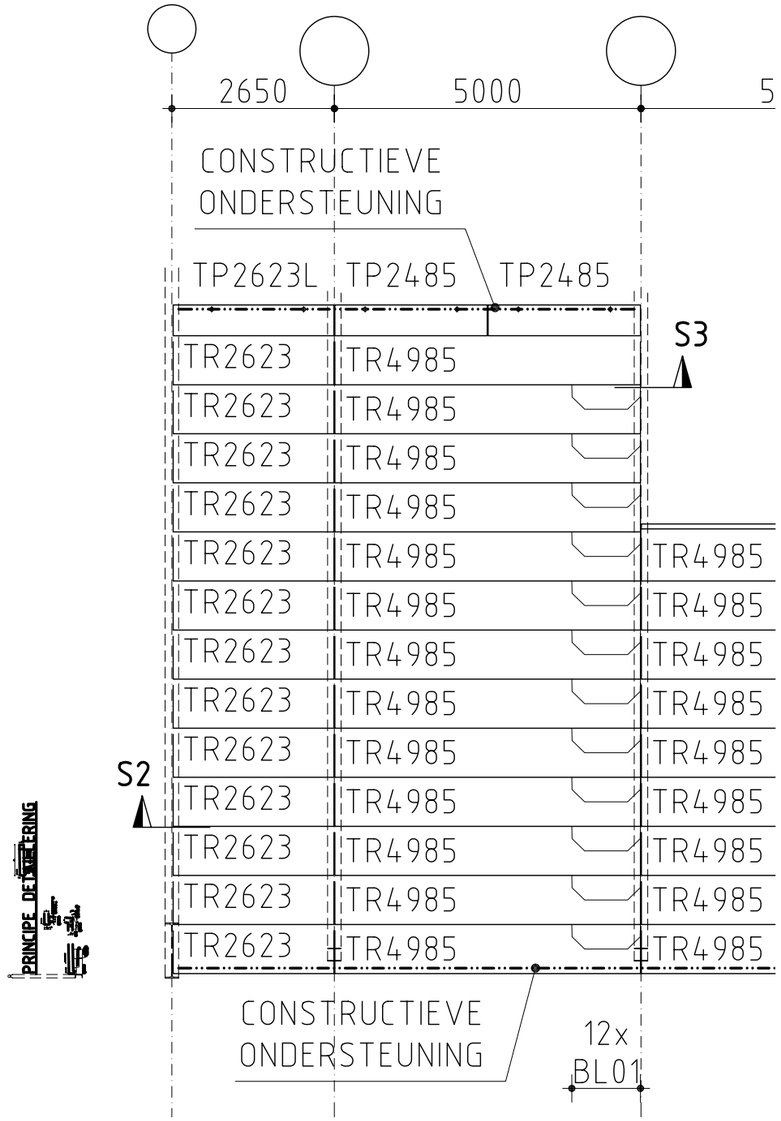

PRINCIPE DETAILTEKENING

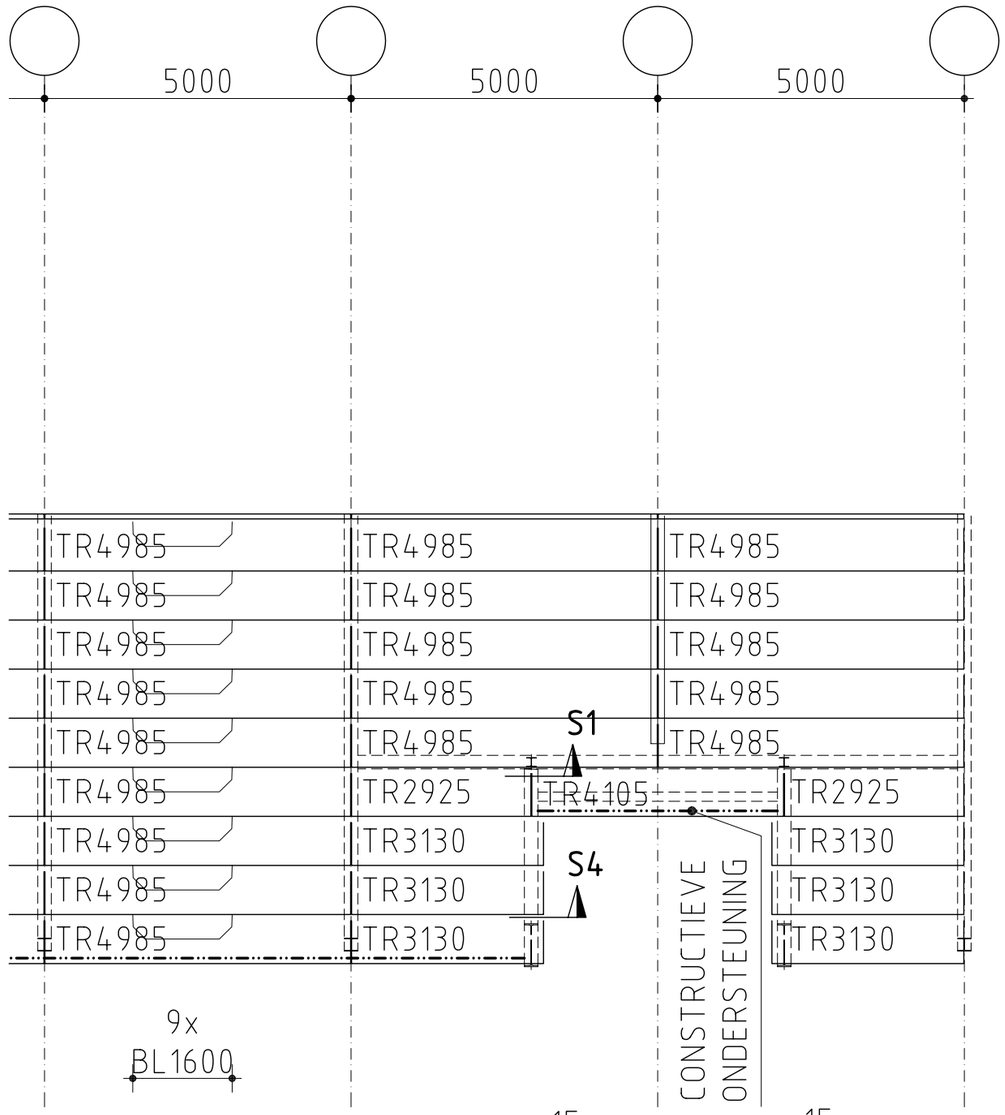

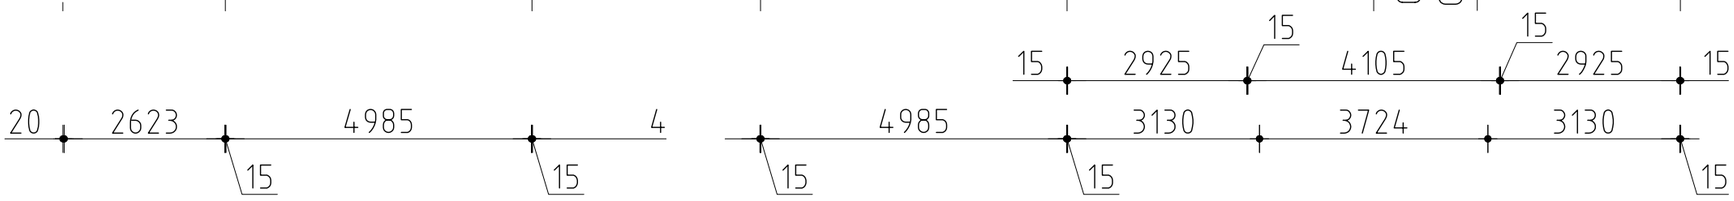

DETAIL S2 DETAIL S1 DETAIL S3 DETAIL S4

mrt-2008	A
Datum:	Uitg.:
Schaal:	1:100

Tekeningnummer: Ontwerp 1 trede TR

haitsma BETON