


Doorsnede HGK0-350-ligger

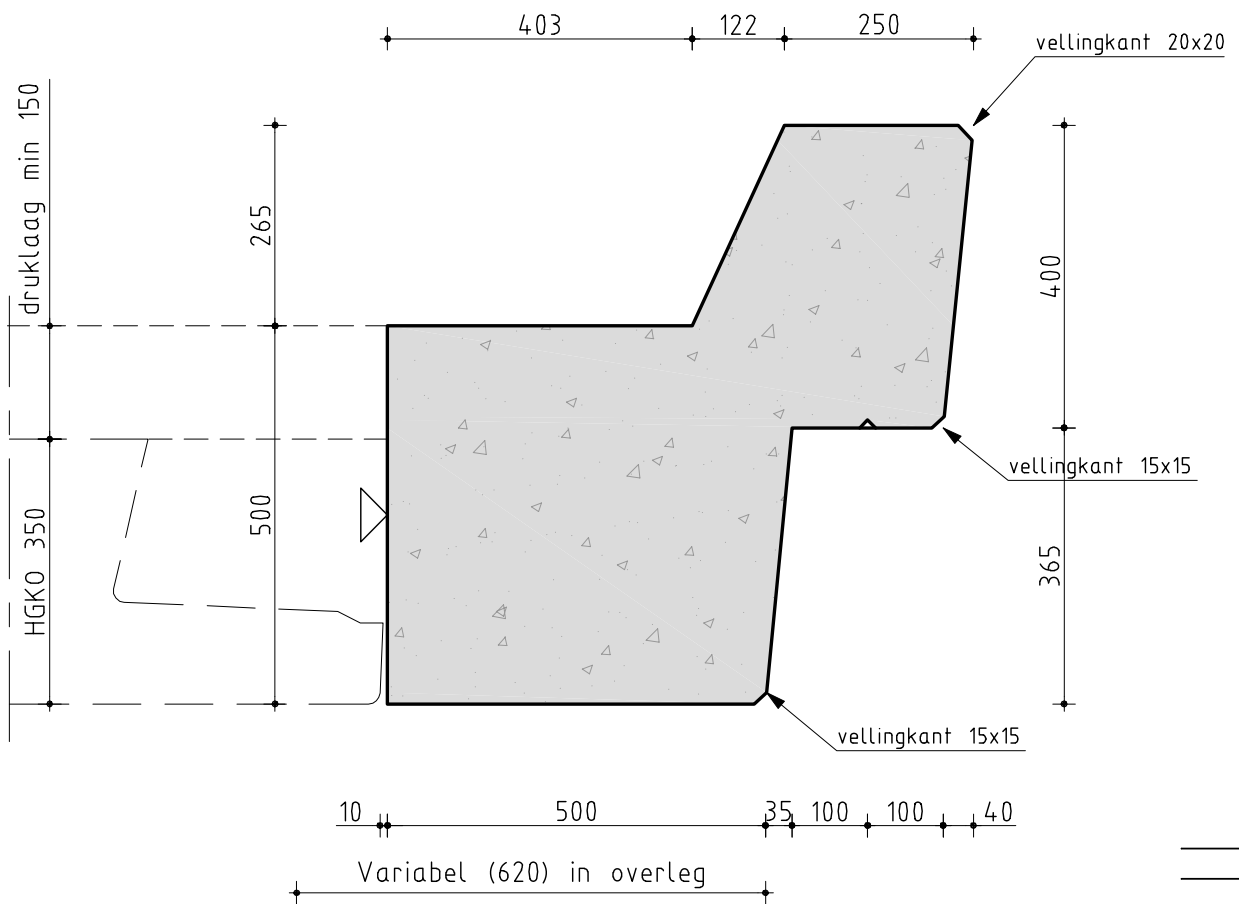

Doorsnede HGR-500-ligger


april 2009 A  
 Datum: Uitg.:  
 Schaal: 1:10

Tekeningnummer: HKO-350 HGR-500














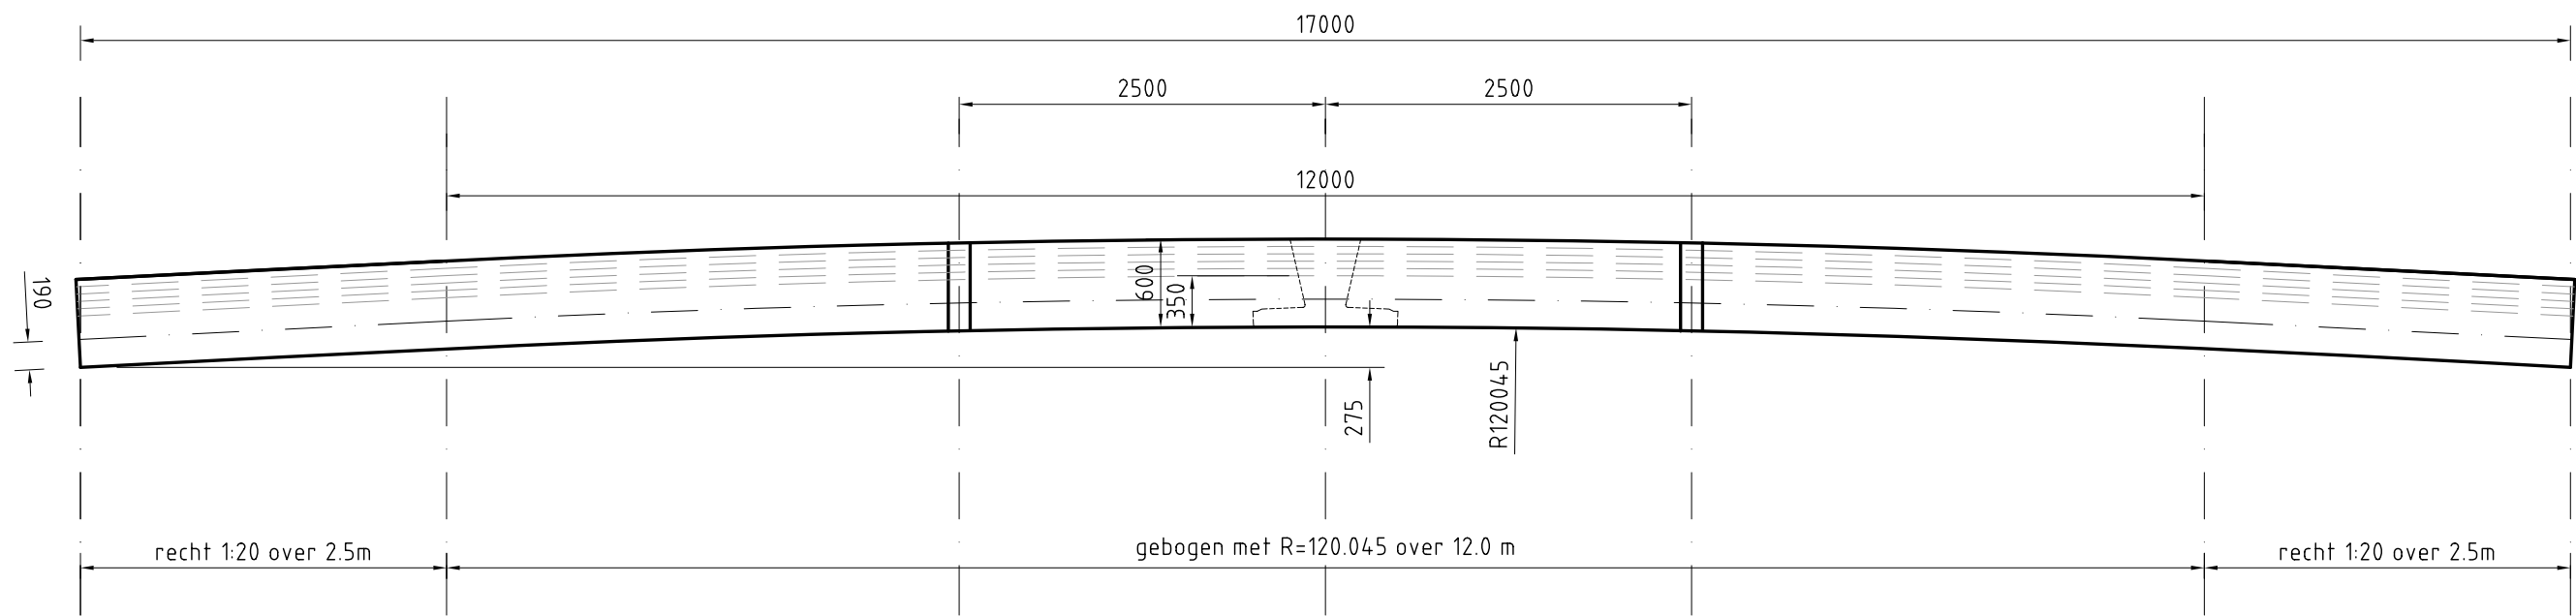


ZIJAANZICHT HGKO

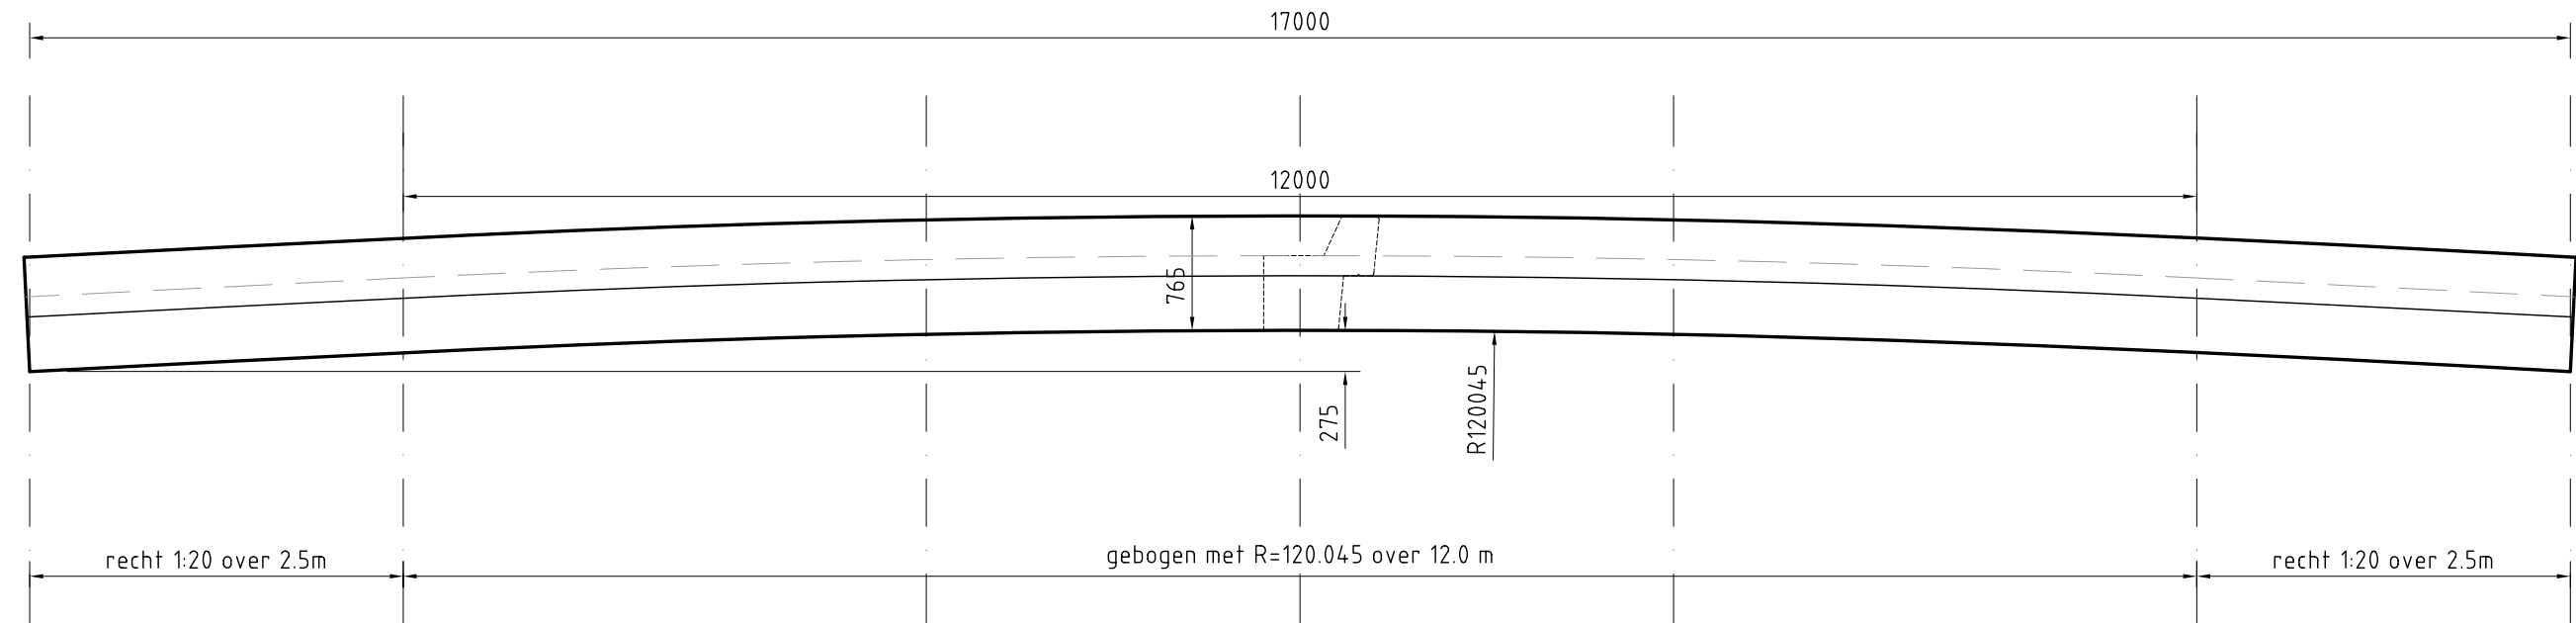

ZIJAANZICHT HGR

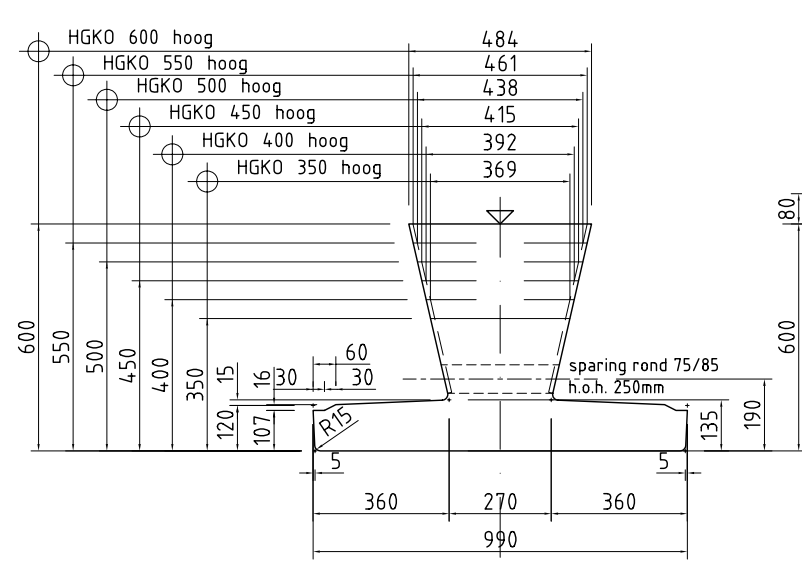

Doorsnede HGKO-ligger  
SCHAAL 1:20

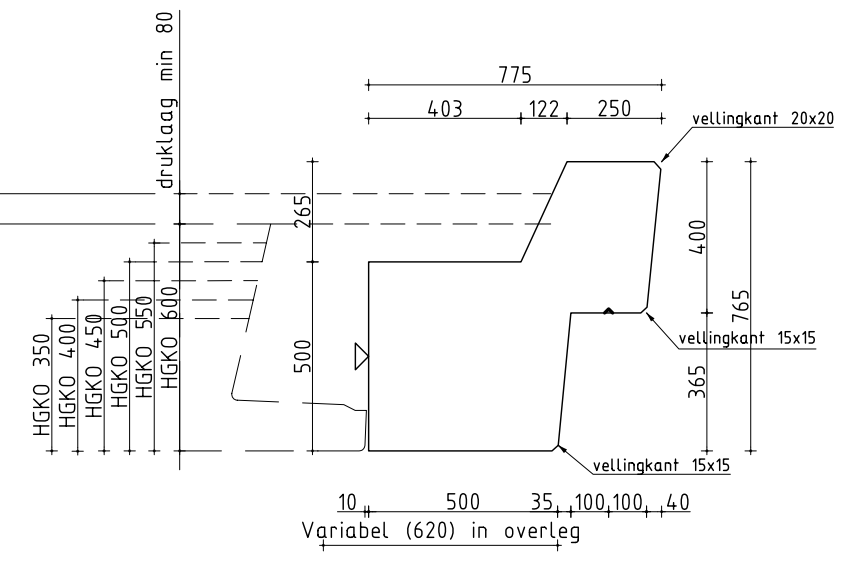

Doorsnede HGR-ligger  
SCHAAL 1:20

april 2009	A
Datum:	Uitg.:
Schaal:	1:50

Tekeningnummer: toog HGKO-HGR

